

**Agenzia delle Entrate
CATASTO FABBRICATI
Ufficio Provinciale di
Milano**

Dichiarazione protocollo n. MI0418989 del 29/10/2018

Planimetria di u.i.u. in Comune di Pioltello

Via Rugacesio (seggiano)

civ. 3

Identificativi Catastali:

Sezione:

Foglio: 8

Particella: 1152

Subalterno: 52

Compilata da:
Pisacreta Luca

Iscritto all'albo:
Geometri

Prov. Lodi


N. 699

Scheda n. 1

Scala 1:200

PIANO PRIMO


Via Rugacesio

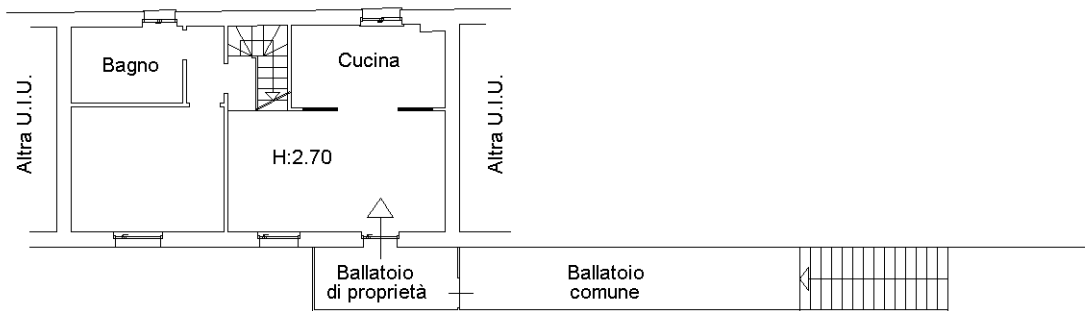

Vuoto su altra U.I.U.

PIANO SECONDO

Via Rugacesio

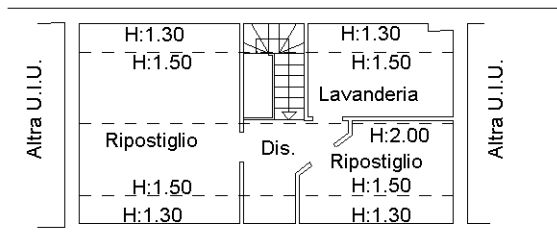

Vuoto su altra U.I.U.



Ultima planimetria in atti